


TECHNOLOGICKÉ SCHÉMA

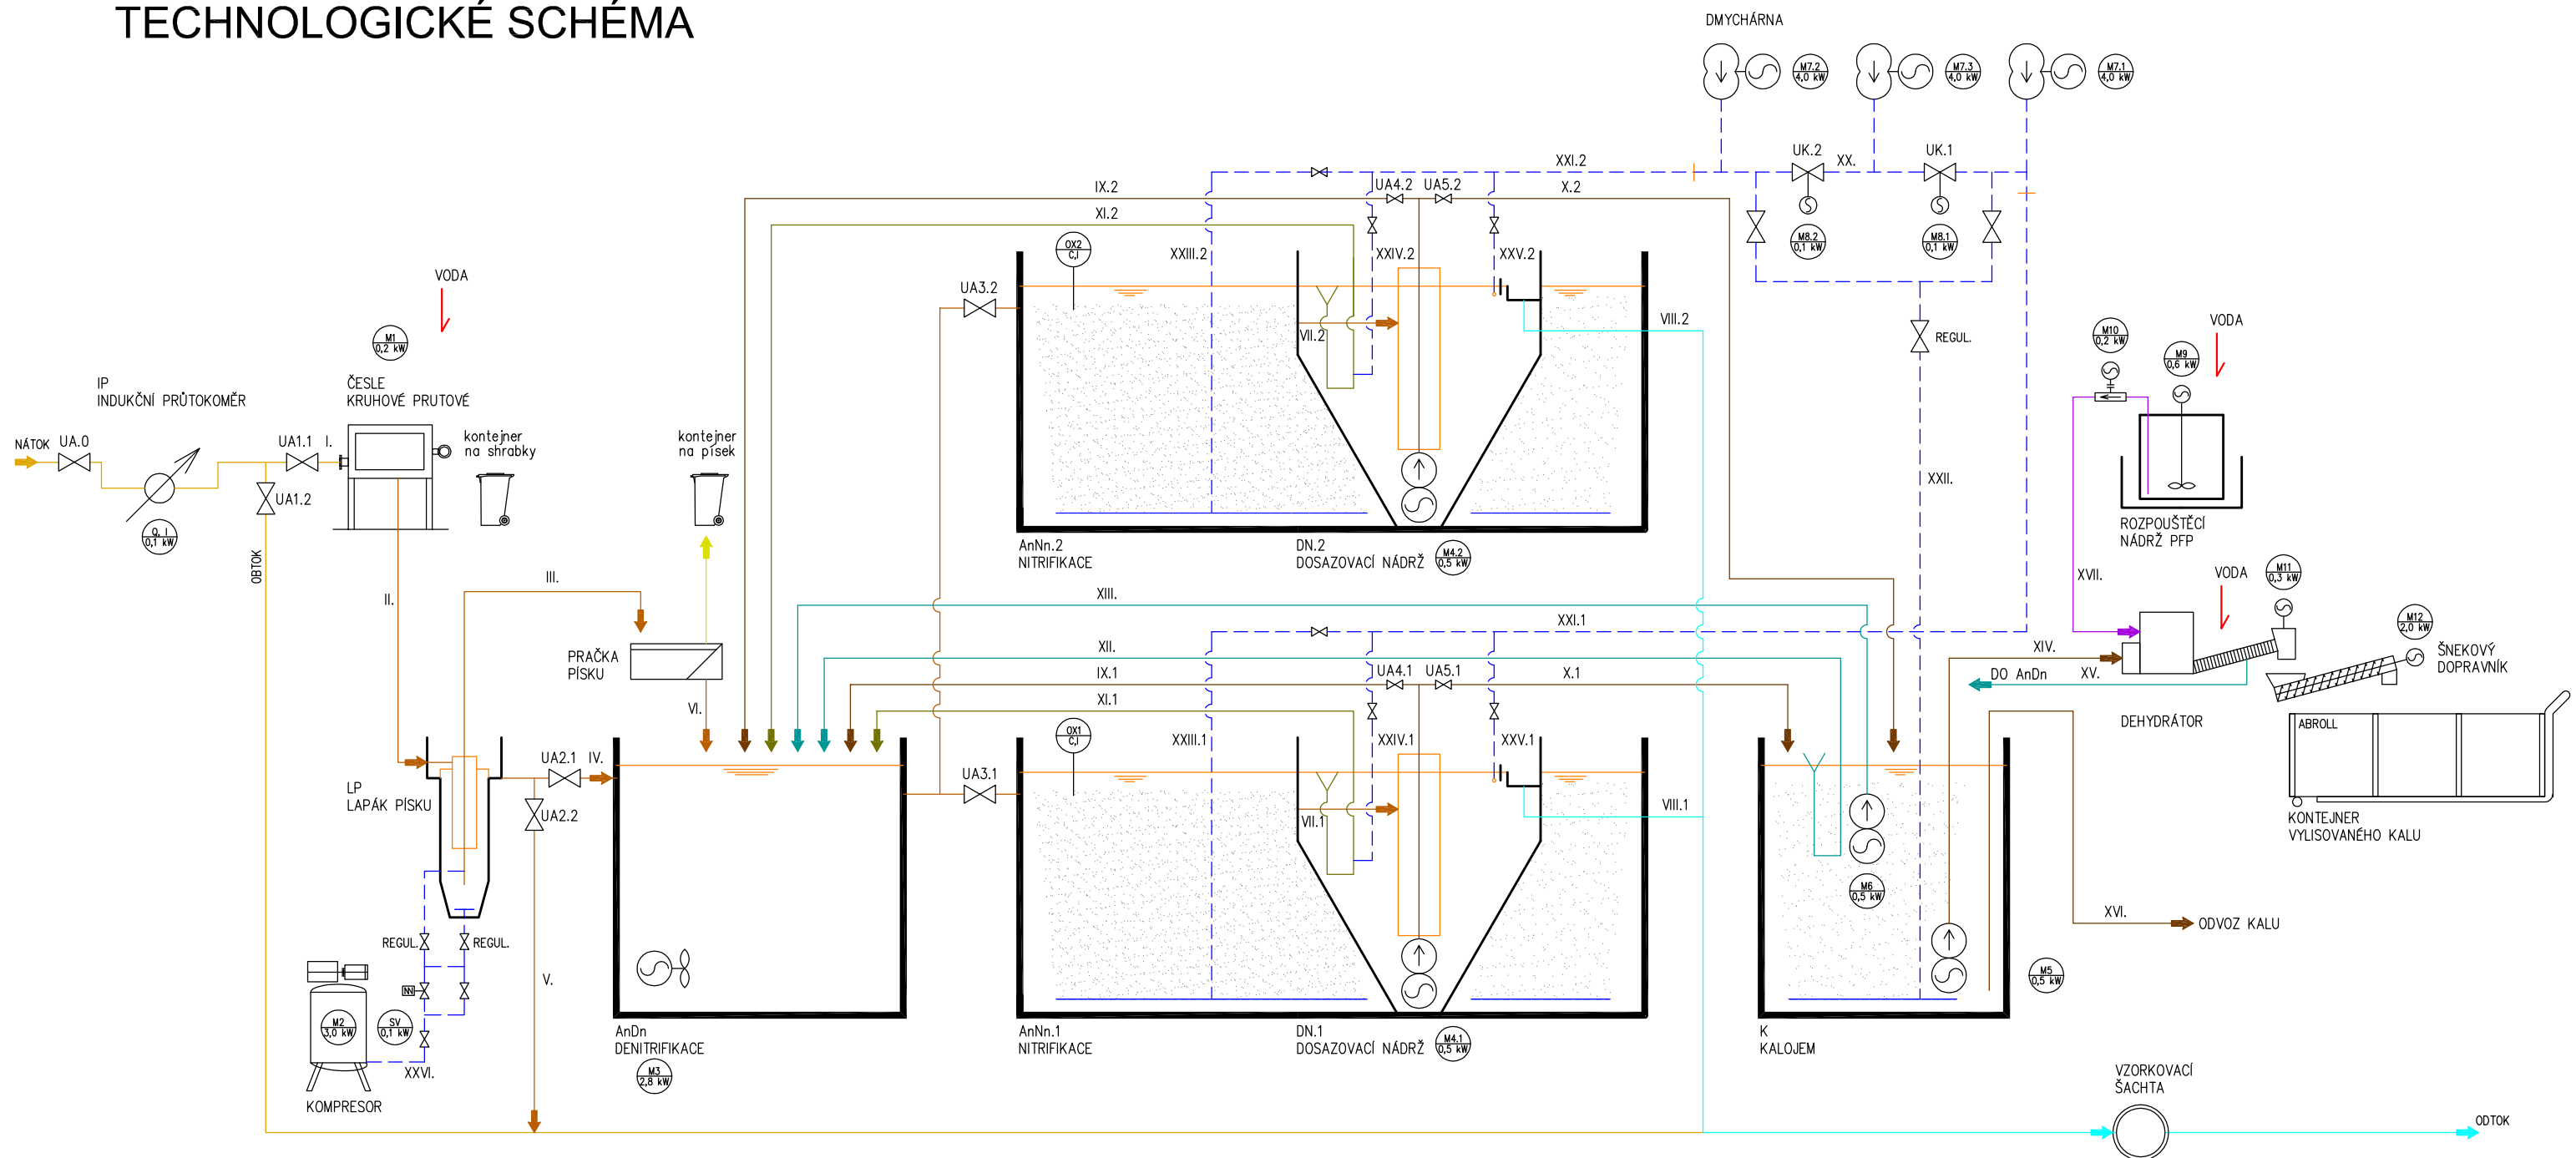

LEGENDA

- NÁTOK ODPADNÍ VODY
- ODPADNÍ VODA PO PŘEDČIŠTĚNÍ
- PÍSEK
- KAL
- PLOVOUCÍ NEČISTOTY
- KALOVÁ VODA
- PŘEČIŠTĚNÁ VODA
- FLOKULANT
- - - TLAKOVÝ VZDUCH

PROJEKT IV		PROJEKTOVÝ A INŽENÝRSKÝ ATELIER, JILEMNICKÁ 707, PRAHA 9–KBELY, 197 00 KANCELÁŘ: PRAHA 9 – VYSOČANY, BASSOVA 98/8, 190 00, TEL.: 222584265, 222591383	
ZODP. PROJEKTANT	VYPRACOVAL	KONTROLOVAL	HLAVNÍ INŽENÝR PROJEKTU : ING. JAROSLAV KNOTEK
ING. JAROSLAV KNOTEK	ING. DAVID NEKOLA	ING. JAROSLAV KNOTEK	
MÍSTO STAVBY K.Ú. LÁŽOVICE, OSOV, SKŘIPEL			
INVESTOR DOBROVOLNÝ SVAZEK OBCÍ ŠANCE, LÁŽOVICE 50, 267 24, LÁŽOVICE			STUPEŇ PD DUR
NÁZEV STAVBY : VÝSTAVBA KANALIZACE A ČOV DOBROVOLNÝ SVAZEK OBCÍ ŠANCE			
VÝKRES : SO 01 ČISTÍRNA ODPADNÍCH VOD TECHNOLOGICKÉ SCHÉMA ČOV			ČÍSLO ZAKÁZKY 133/17 DATUM DOKONČENÍ 11/2017 MĚŘÍTKO ČÍSLO VÝKRESU
			D.1.1.5.