



VZOROVÝ PŘÍČNÝ ŘEZ
ULOŽENÍ KANALIZAČNÍHO POTRUBÍ PP - GRAVITAČNÍ KANALIZACE

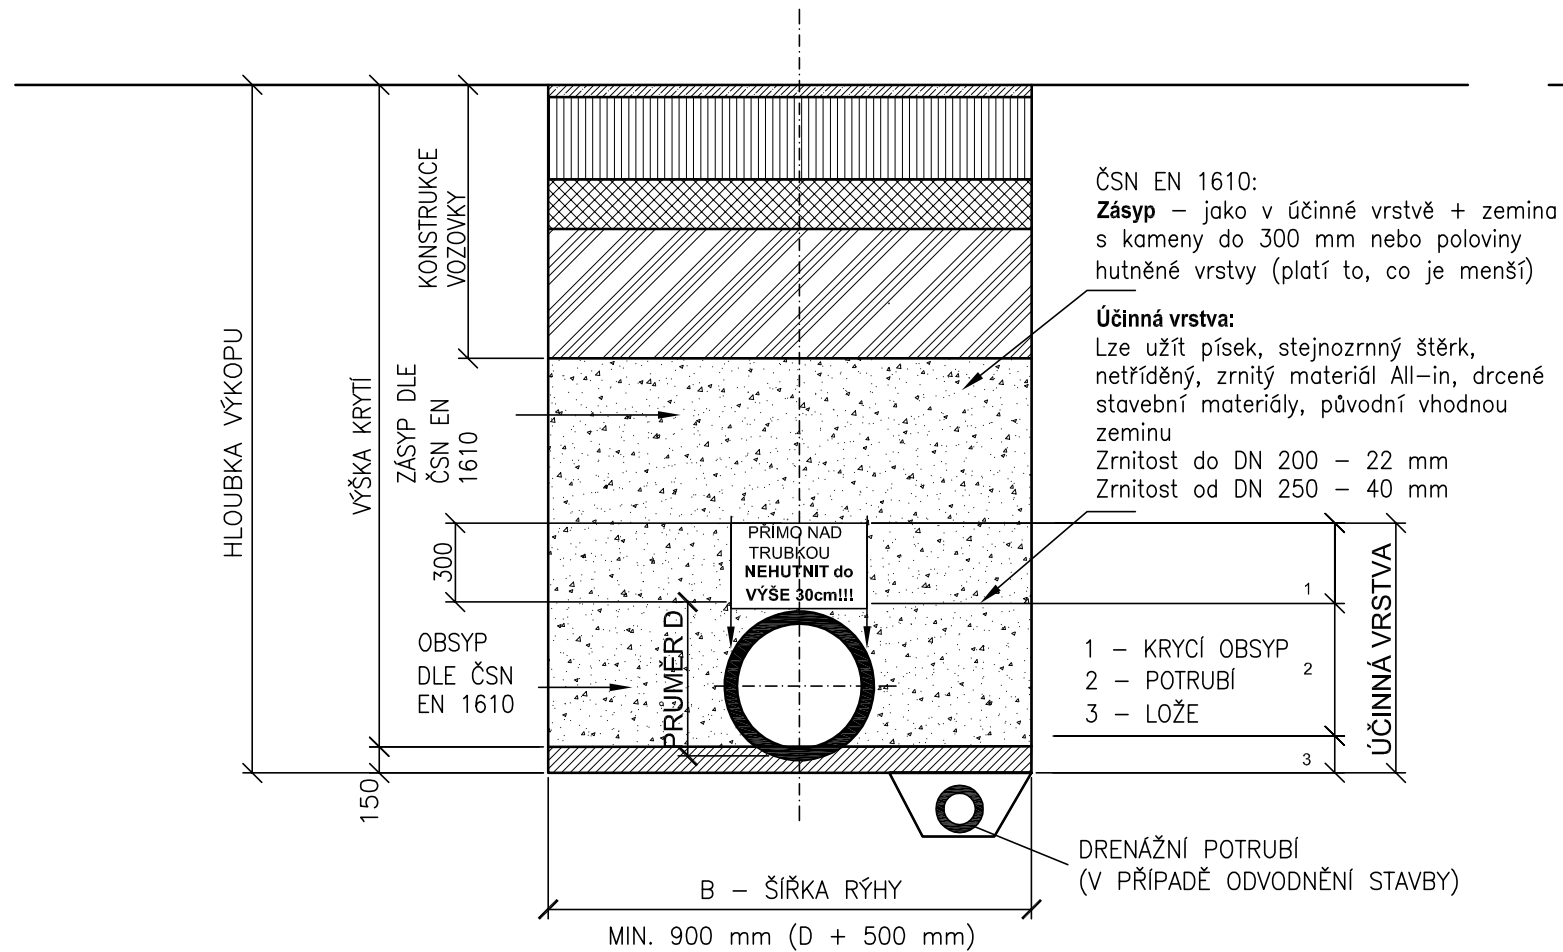

VZOROVÝ PŘÍČNÝ ŘEZ
ULOŽENÍ POTRUBÍ HDPE - TLAKOVÁ KANALIZACE, VÝTLAK

a) V KOMUNIKACI b) VE VOLNÉM TERÉNU

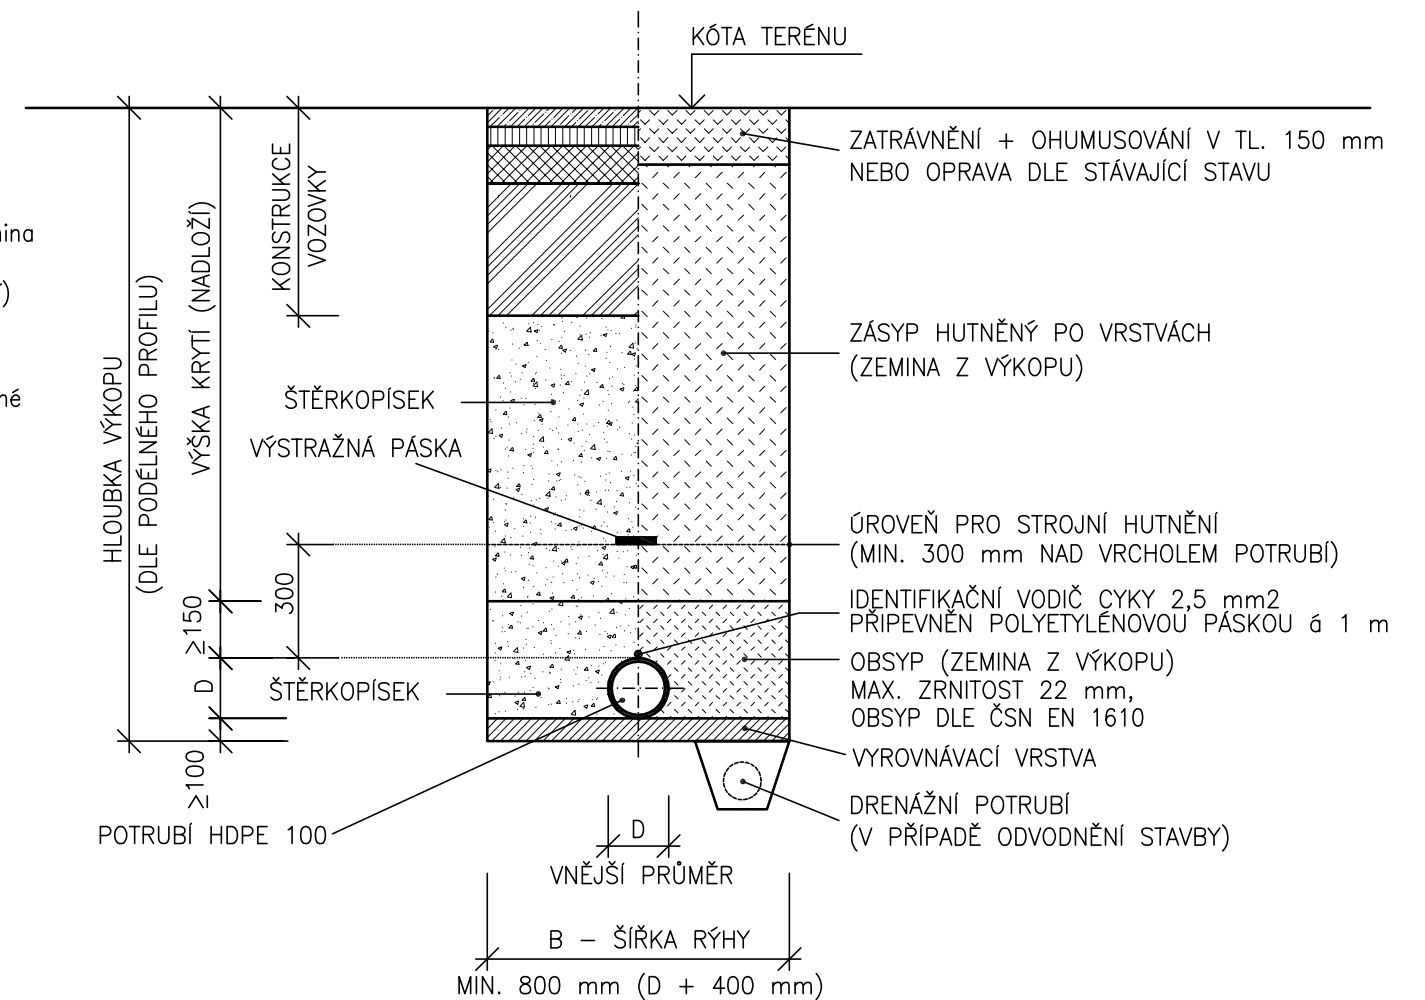

PROJEKT IV		PROJEKTOVÝ A INŽENÝRSKÝ ATELIER, JILEMNICKÁ 707, PRAHA 9-KBELY, 197 00 KANCELÁŘ: PRAHA 9 - VYSOČANY, BASSOVA 98/8, 190 00, TEL.: 222584265, 222591383	
ZODP. PROJEKTANT	VYPRACOVAL	KONTROLOVAL	HLAVNÍ INŽENÝR PROJEKTU : ING. JAROSLAV KNOTEK
ING. JAROSLAV KNOTEK	ING. DAVID NEKOLA	ING. JAROSLAV KNOTEK	
MÍSTO STAVBY K.Ú. LÁŽOVICE, OSOV, SKŘIPEL			
INVESTOR DOBROVOLNÝ SVAZEK OBCÍ ŠANCE, LÁŽOVICE 50, 267 24, LÁŽOVICE			
NÁZEV STAVBY :		STUPEŇ PD	DUR
VÝSTAVBA KANALIZACE A ČOV DOBROVOLNÝ SVAZEK OBCÍ ŠANCE		ČÍSLO ZAKÁZKY	133/17
		DATUM DOKONČENÍ	11/2017
MĚŘÍTKO			
VÝKRES :		ČÍSLO VÝKRESU	D.1.2.2.
SO 02 SPLAŠKOVÁ KANALIZACE VZOROVÉ PŘÍČNÉ ŘEZY			