




Západní pohled

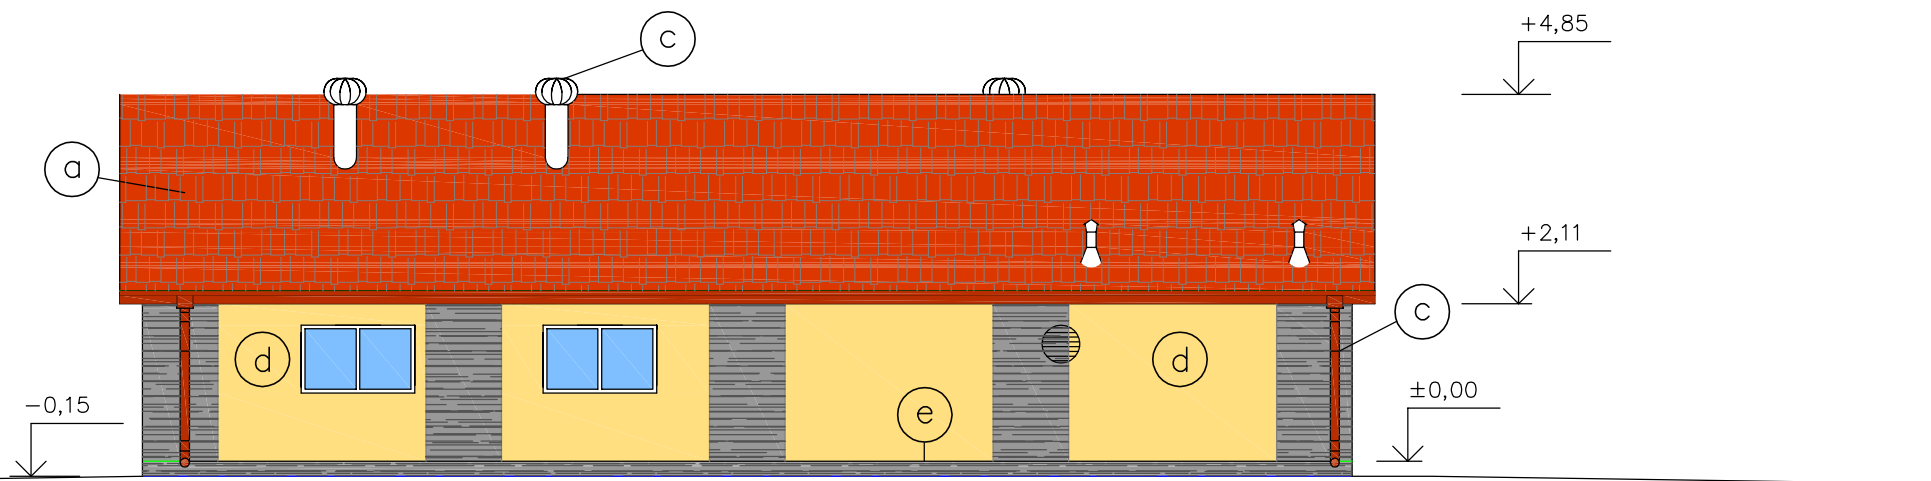


Jižní pohled

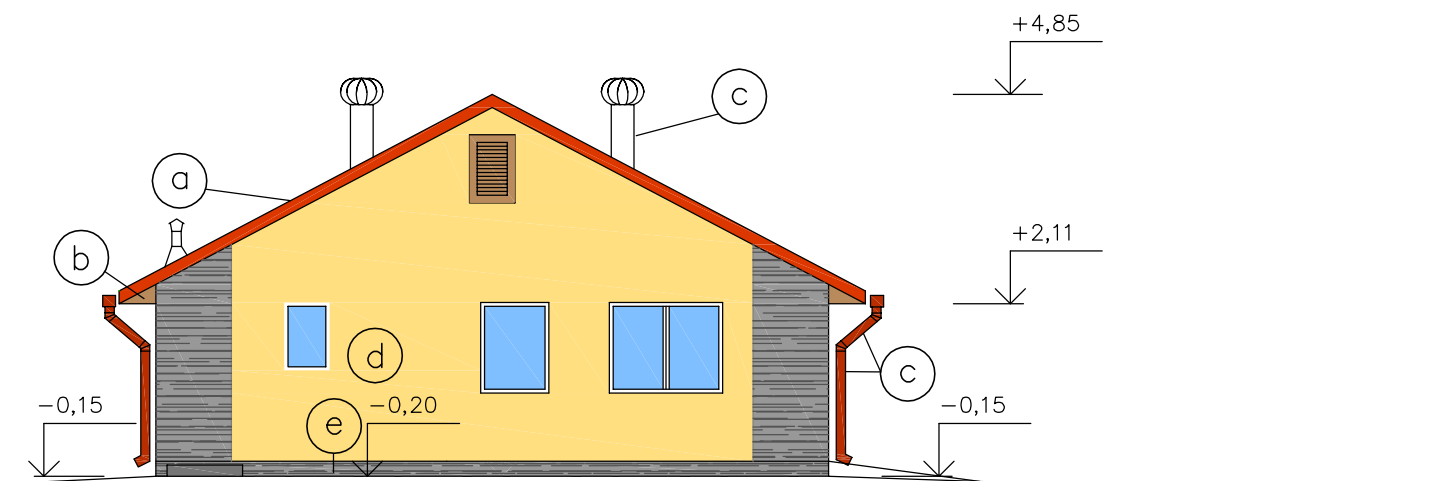

Východní pohled

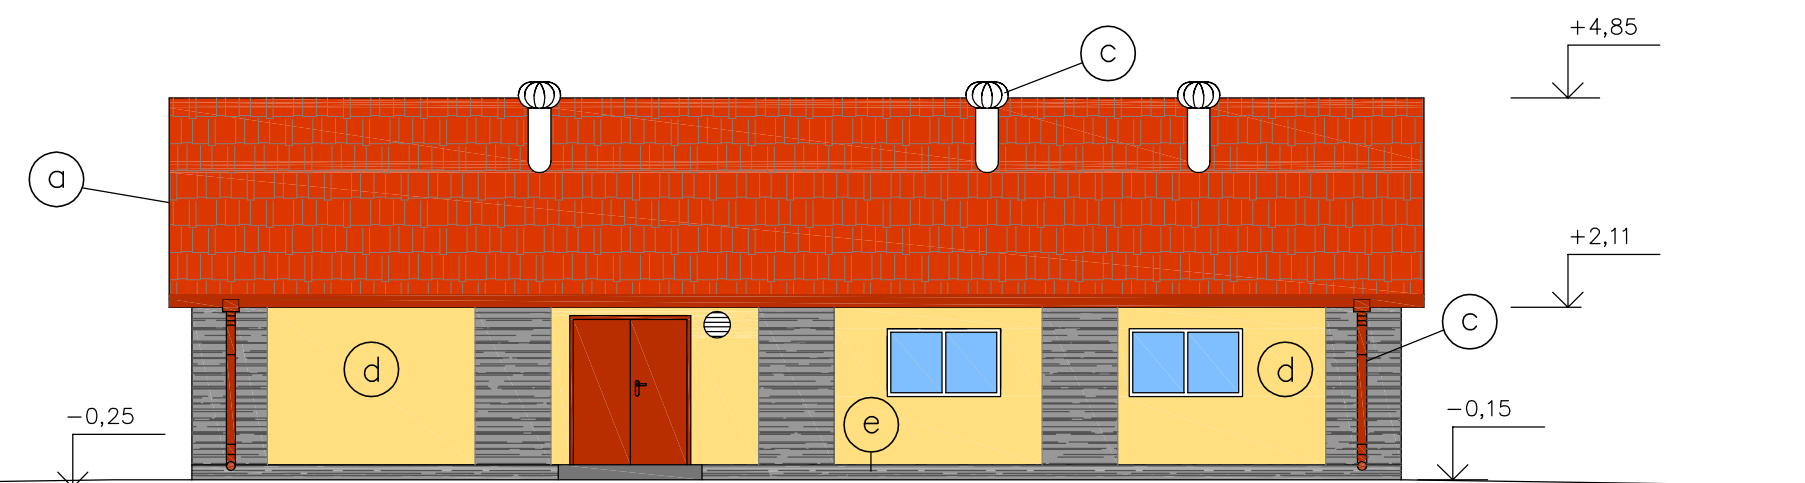

Severní pohled

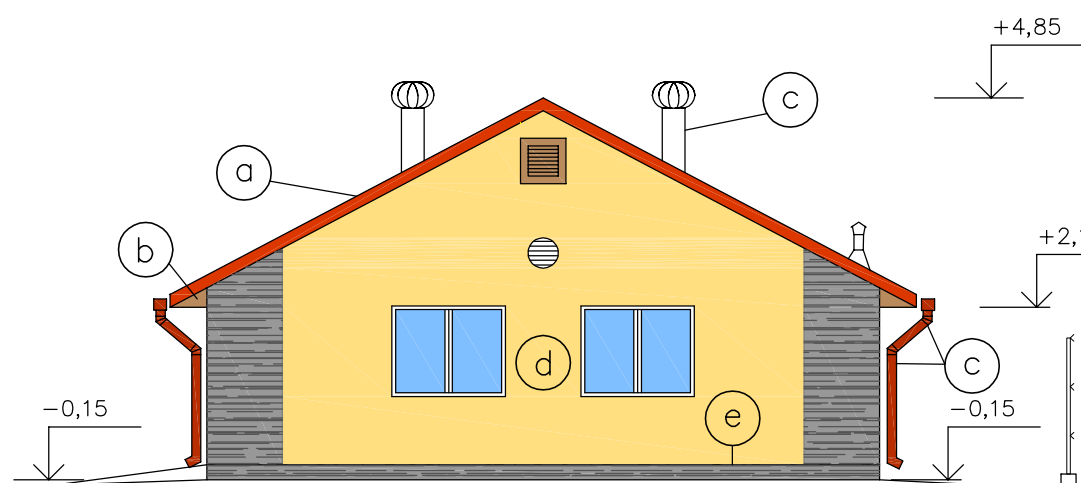

ÚPRAVY POVRCHU:

- (a) STŘEŠNÍ KRYTINA – TAŠKY PÁLENÉ – BARVA ČERVENÁ
- (b) VŠECHNY DŘEVĚNÉ KONSTRUKCE A VÝROBKY : 3x MOŘENÉ LAZÚROVACÍM LAKEM NA DŘEVO ODSTÍN OŘECH
- (c) VŠECHNY KLEMPÍŘSKÉ PRVKY – NÁTĚR SYNTETICKÝM EMAILEM
BAREVNÝ ODSTÍN Č.3011 – HNĚDO-ČERVENÁ
-1x S 2008 BARVA ZÁKLADNÍ REAKTIVNÍ 2-SLOŽKOVÁ
-1x S 2000 BARVA SYNTETICKÁ ZÁKLADNÍ
-1x S 2014 EMAIL SYNTETICKÝ VNĚJŠÍ
- (d) ZDĚNÉ STĚNY VNĚJŠÍHO PRŮČELÍ:
- OMÍTKA SILIKONOVÁ, HLADKÁ, BARVA ŽLUŤ PASTELOVÁ
- OMÍTKA S HRUBOU STRUKTUROU, IMITACE KAMENE, BARVA BŘIDLICOVÁ ŠEDÁ
- (e) SOKL – TENKOVRSŤVÁ OMÍTKA S PŘÍSADOU HRUBŠÍHO PÍSKU, IMITACE KAMENE
- BARVA BŘIDLICOVÁ ŠEDÁ

±0,000=309,00 m.n.m. (Bpv)

PROJEKT IV		PROJEKTOVÝ A INŽENÝRSKÝ ATELIER, JILEMNIČKÁ 707, PRAHA 9-KBELY, 197 00 KANCELÁŘ: PRAHA 9 – VYSOČANY, BASSOVA 98/8, 190 00, TEL.:222584265, 222591383	
ZODP. PROJEKTANT	VYPRACOVAL	KONTROLOVAL	
ING.JAROSLAV KNOTEK	ING.DAVID NEKOLA	ING.JAROSLAV KNOTEK	
MÍSTO STAVBY: K.Ú.LÁŽOVICE, OSOV, SKŘIPEL			
INVESTOR DOBROVOLNÝ SVAZEK OBCÍ ŠANCE, LÁŽOVICE 50, 267 24, LÁŽOVICE			
NAZEV STAVBY :		STUPEŇ PD	DUR
VÝSTAVBA KANALIZACE A ČOV DOBROVOLNÝ SVAZEK OBCÍ ŠANCE		ČÍSLO ZAKÁZKY	133/17
		DATUM DOKONČENÍ	11/2017
		MĚŘÍTKO	1:100
VÝKRES :	SO 01 ČISTÍRNA ODPADNÍCH VOD POHLEDY	ČÍSLO VÝKRESU	D.1.1.4.