



BEZ OMEZENÍ LINEK
A ZASTÁVEK BUS

OSO
KANALIZACE A ČOV
DIO 1

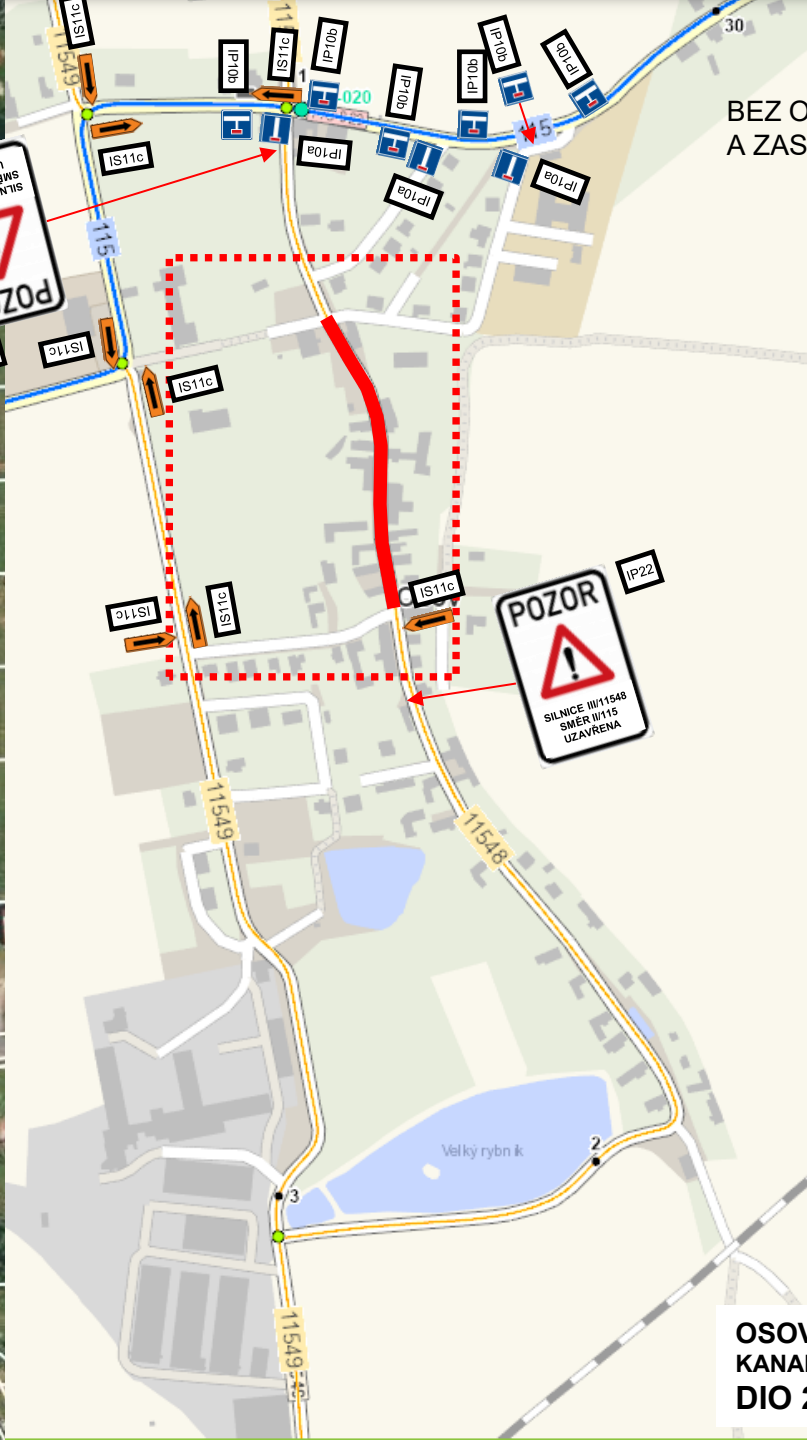


BEZ OMEZENÍ LINEK
A ZASTÁVEK BUS

OSO
KANALIZACE A ČOV
DIO 2

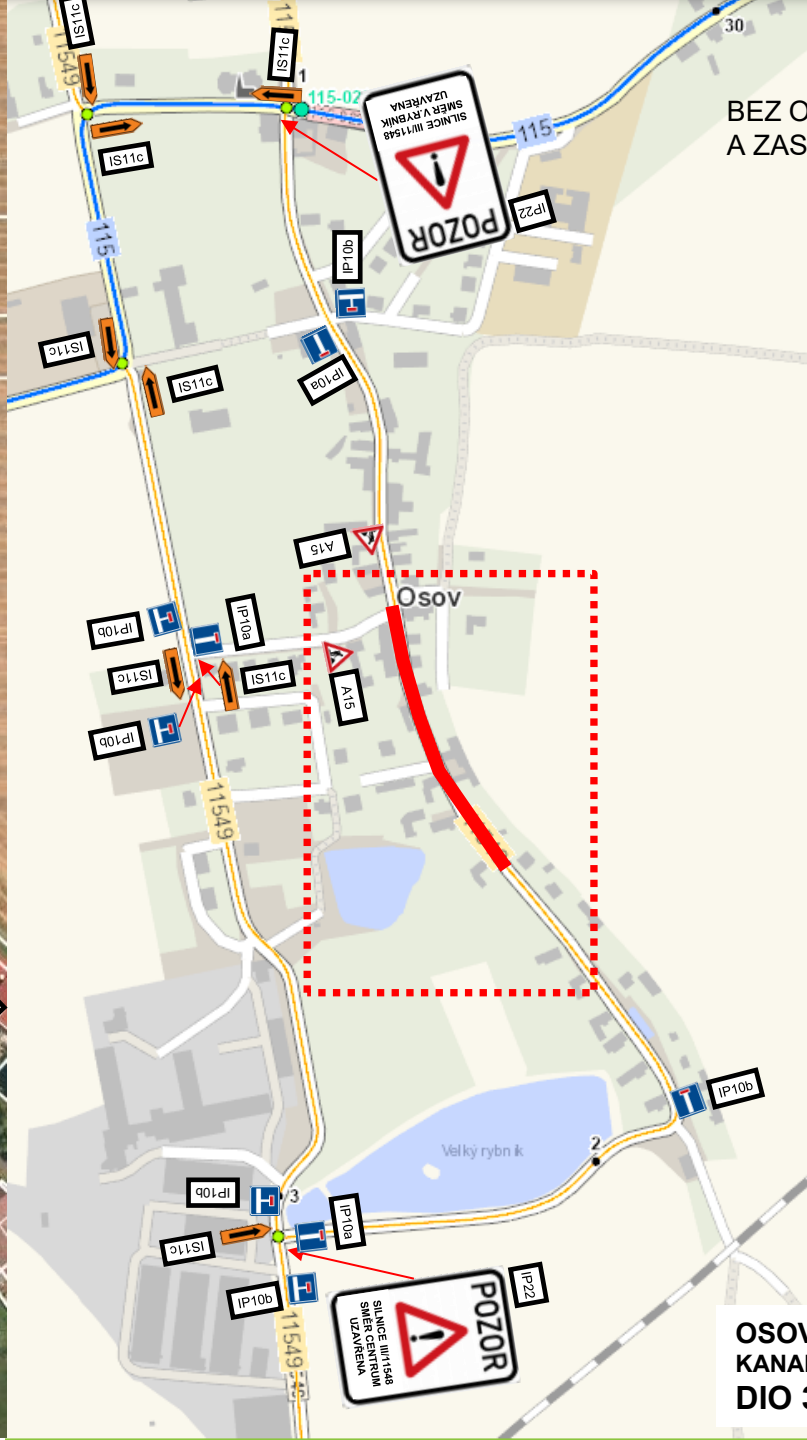

BEZ OMEZENÍ LINEK
A ZASTÁVEK BUS

**OSOV
KANALIZACE A ČOV
DIO 3**

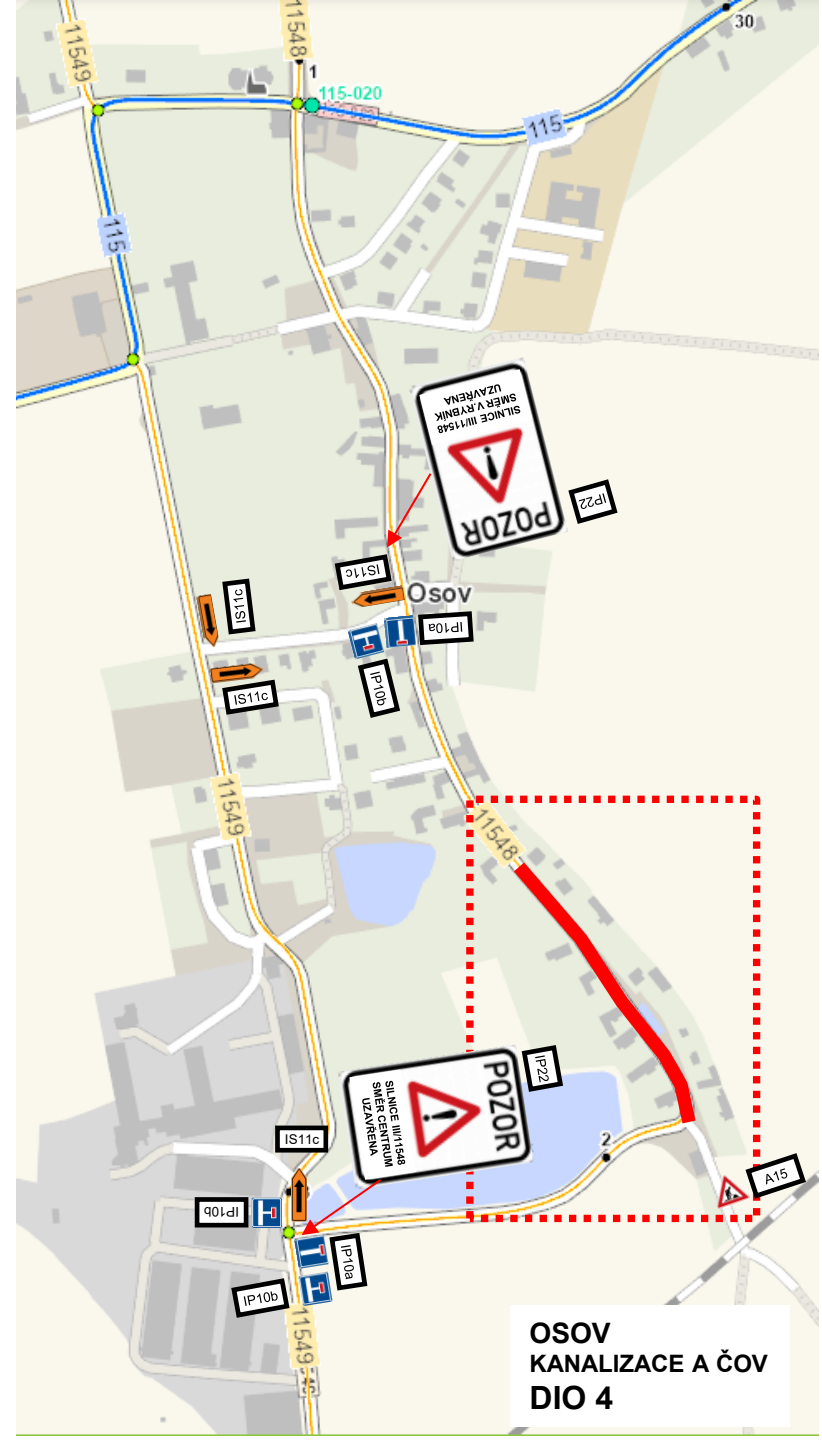

**OSOV
KANALIZACE A ČOV
DIO 4**

**BEZ OMEZENÍ LINEK
A ZASTÁVEK BUS**